


ACCESO Y SALIDA
DE 1º BACH Y 1º ESO C, D, E, y F

ACCESO Y SALIDA
DE 2º ESO Y 1º ESO A y B

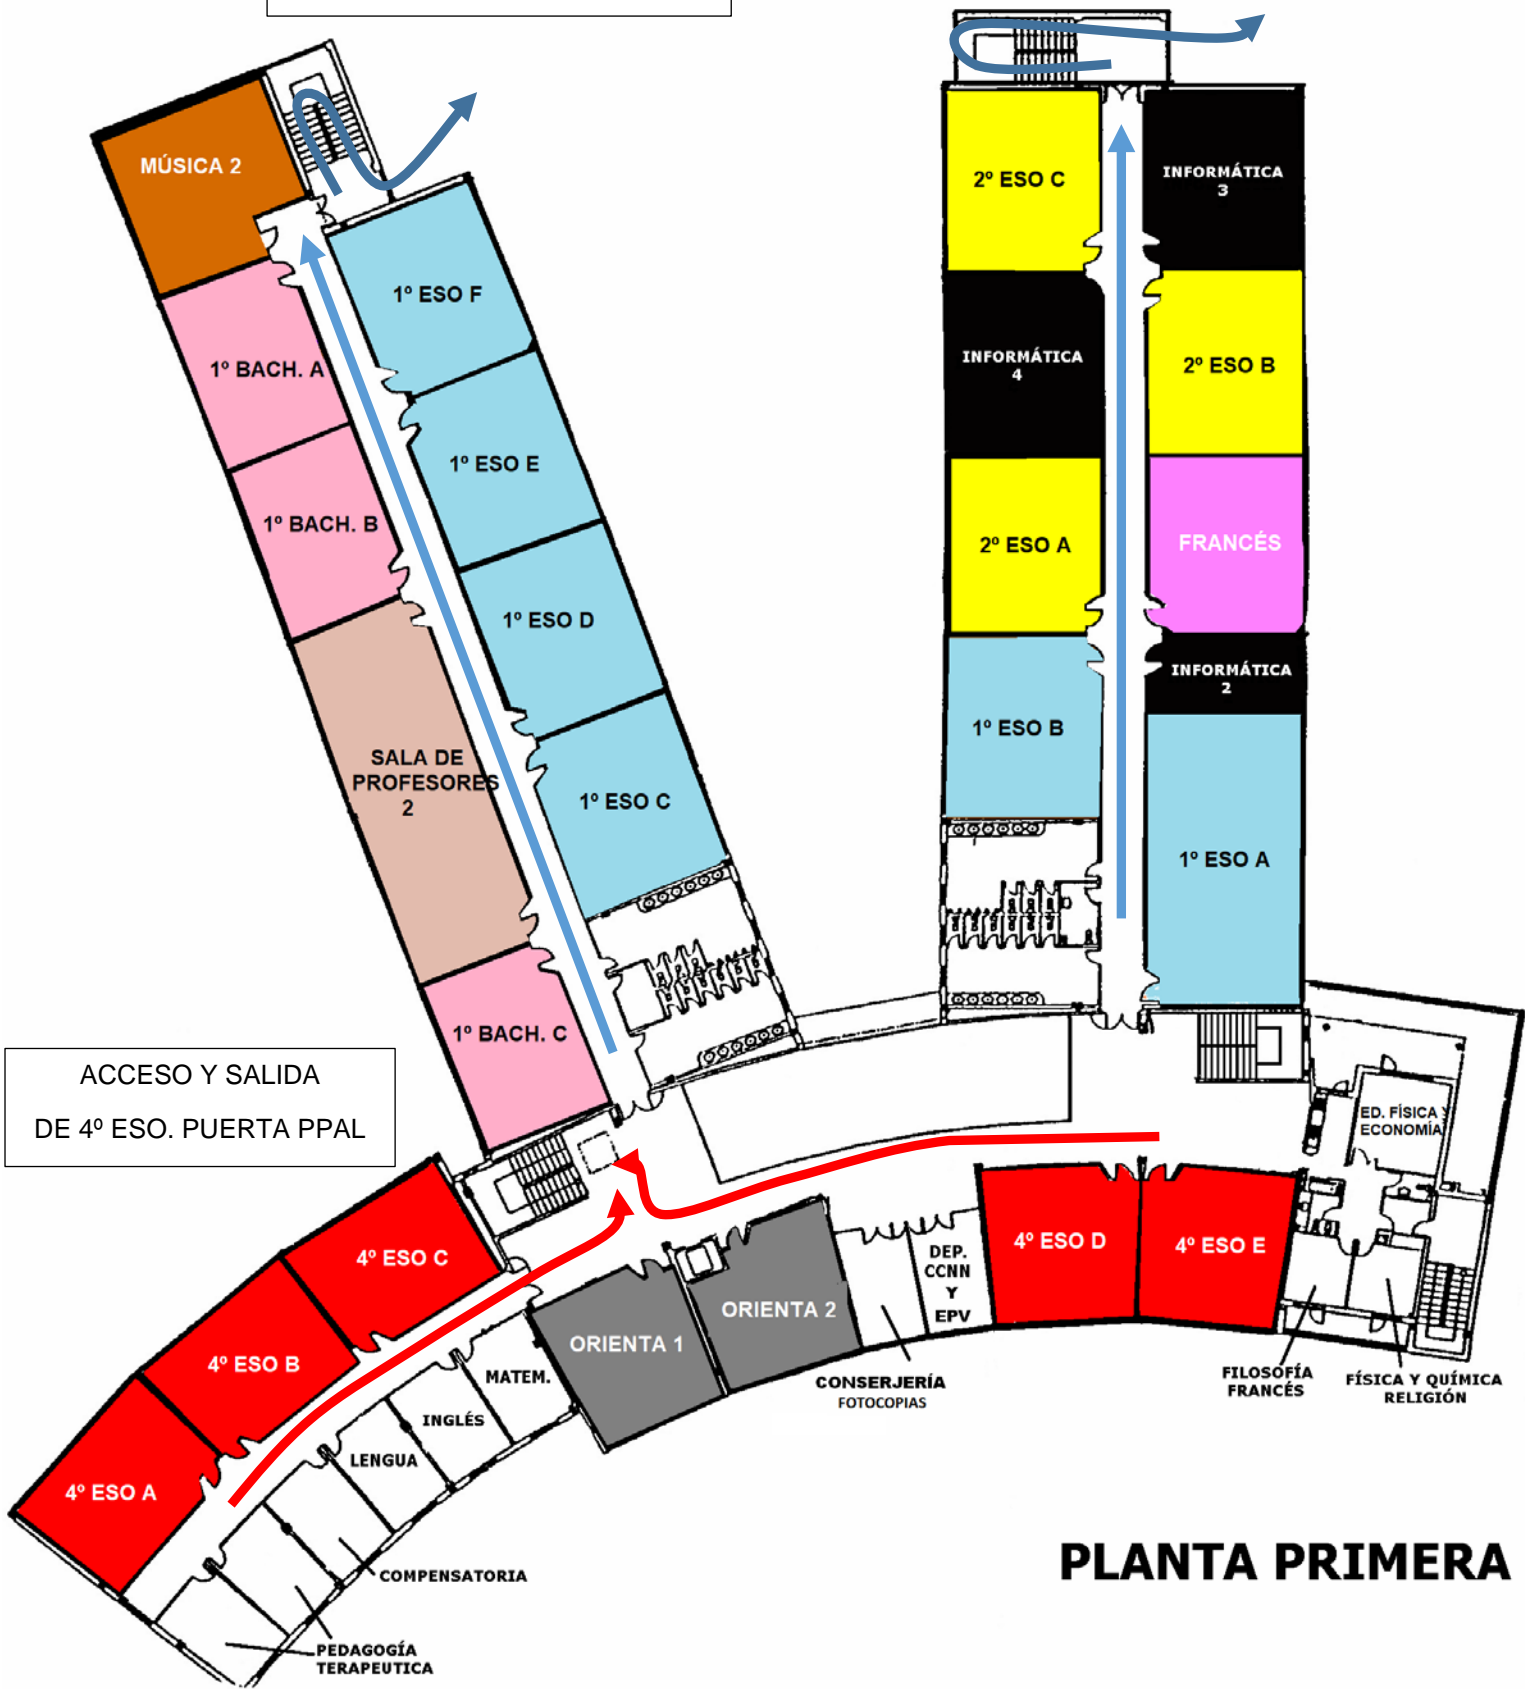

ACCESO Y SALIDA
DE 4º ESO. PUERTA PPAL

PLANTA PRIMERA